

tavola n° 1/c - area centrale - quadro delle infrastrutture - scala 1:1.000


Il Sindaco:
Il Segretario Comunale:
Il progettista: Luigi Innamucci architetto - Albo degli Architetti di Pescara, n° 7
 Roccamontepliano It.

Allegato n° ... alla delibera di C.C. n° ... del .../.../... di sezione
 Paree della Commissione Edilizia n° ... del .../.../...
 Delibere di C.C. n° ... del .../.../... di comparazione alle osservazioni
 Approvato (con precisazioni) con delibera di C.C. n° ... del .../.../...
 Approvato definitivamente con delibera di C.C. n° ... del .../.../...

SIMBOLOGIA DELLE INFRASTRUTTURE

- acquedotto esistente
- condotta principale esistente
- derivata principale esistente
- metanodotto di progetto
- fognatura esistente
- fognatura di progetto
- elettrodotto esistente
- pubblica illuminazione esistente
- pubblica illuminazione di progetto

	AREA DEGLI ORTI TERRAZZATI
	NUOVI INTERVENTI RESIDENLLI
	ATTREZZATURE RELIGIOSE
	PARCHEGGI
	VERDE ATTREZZATO
	VINCOLO AMBIENTALE
	VINCOLO BOSCHIVO ESISTENTE
	VINCOLO BOSCHIVO
	EDIFICIO RESIDENZIALE
	EDIFICIO DI PUBBLICO INTERESSE
	CAPANNONE, TETTOIA, FIENILE
	RUDERE
	EDIFICIO DA DEMOLIRE
	SAGOMA DI PROGETTO
	TRACCIATO DA ORTOFOTOCARTA
	STRADA DI PROGETTO
	SORGENTE

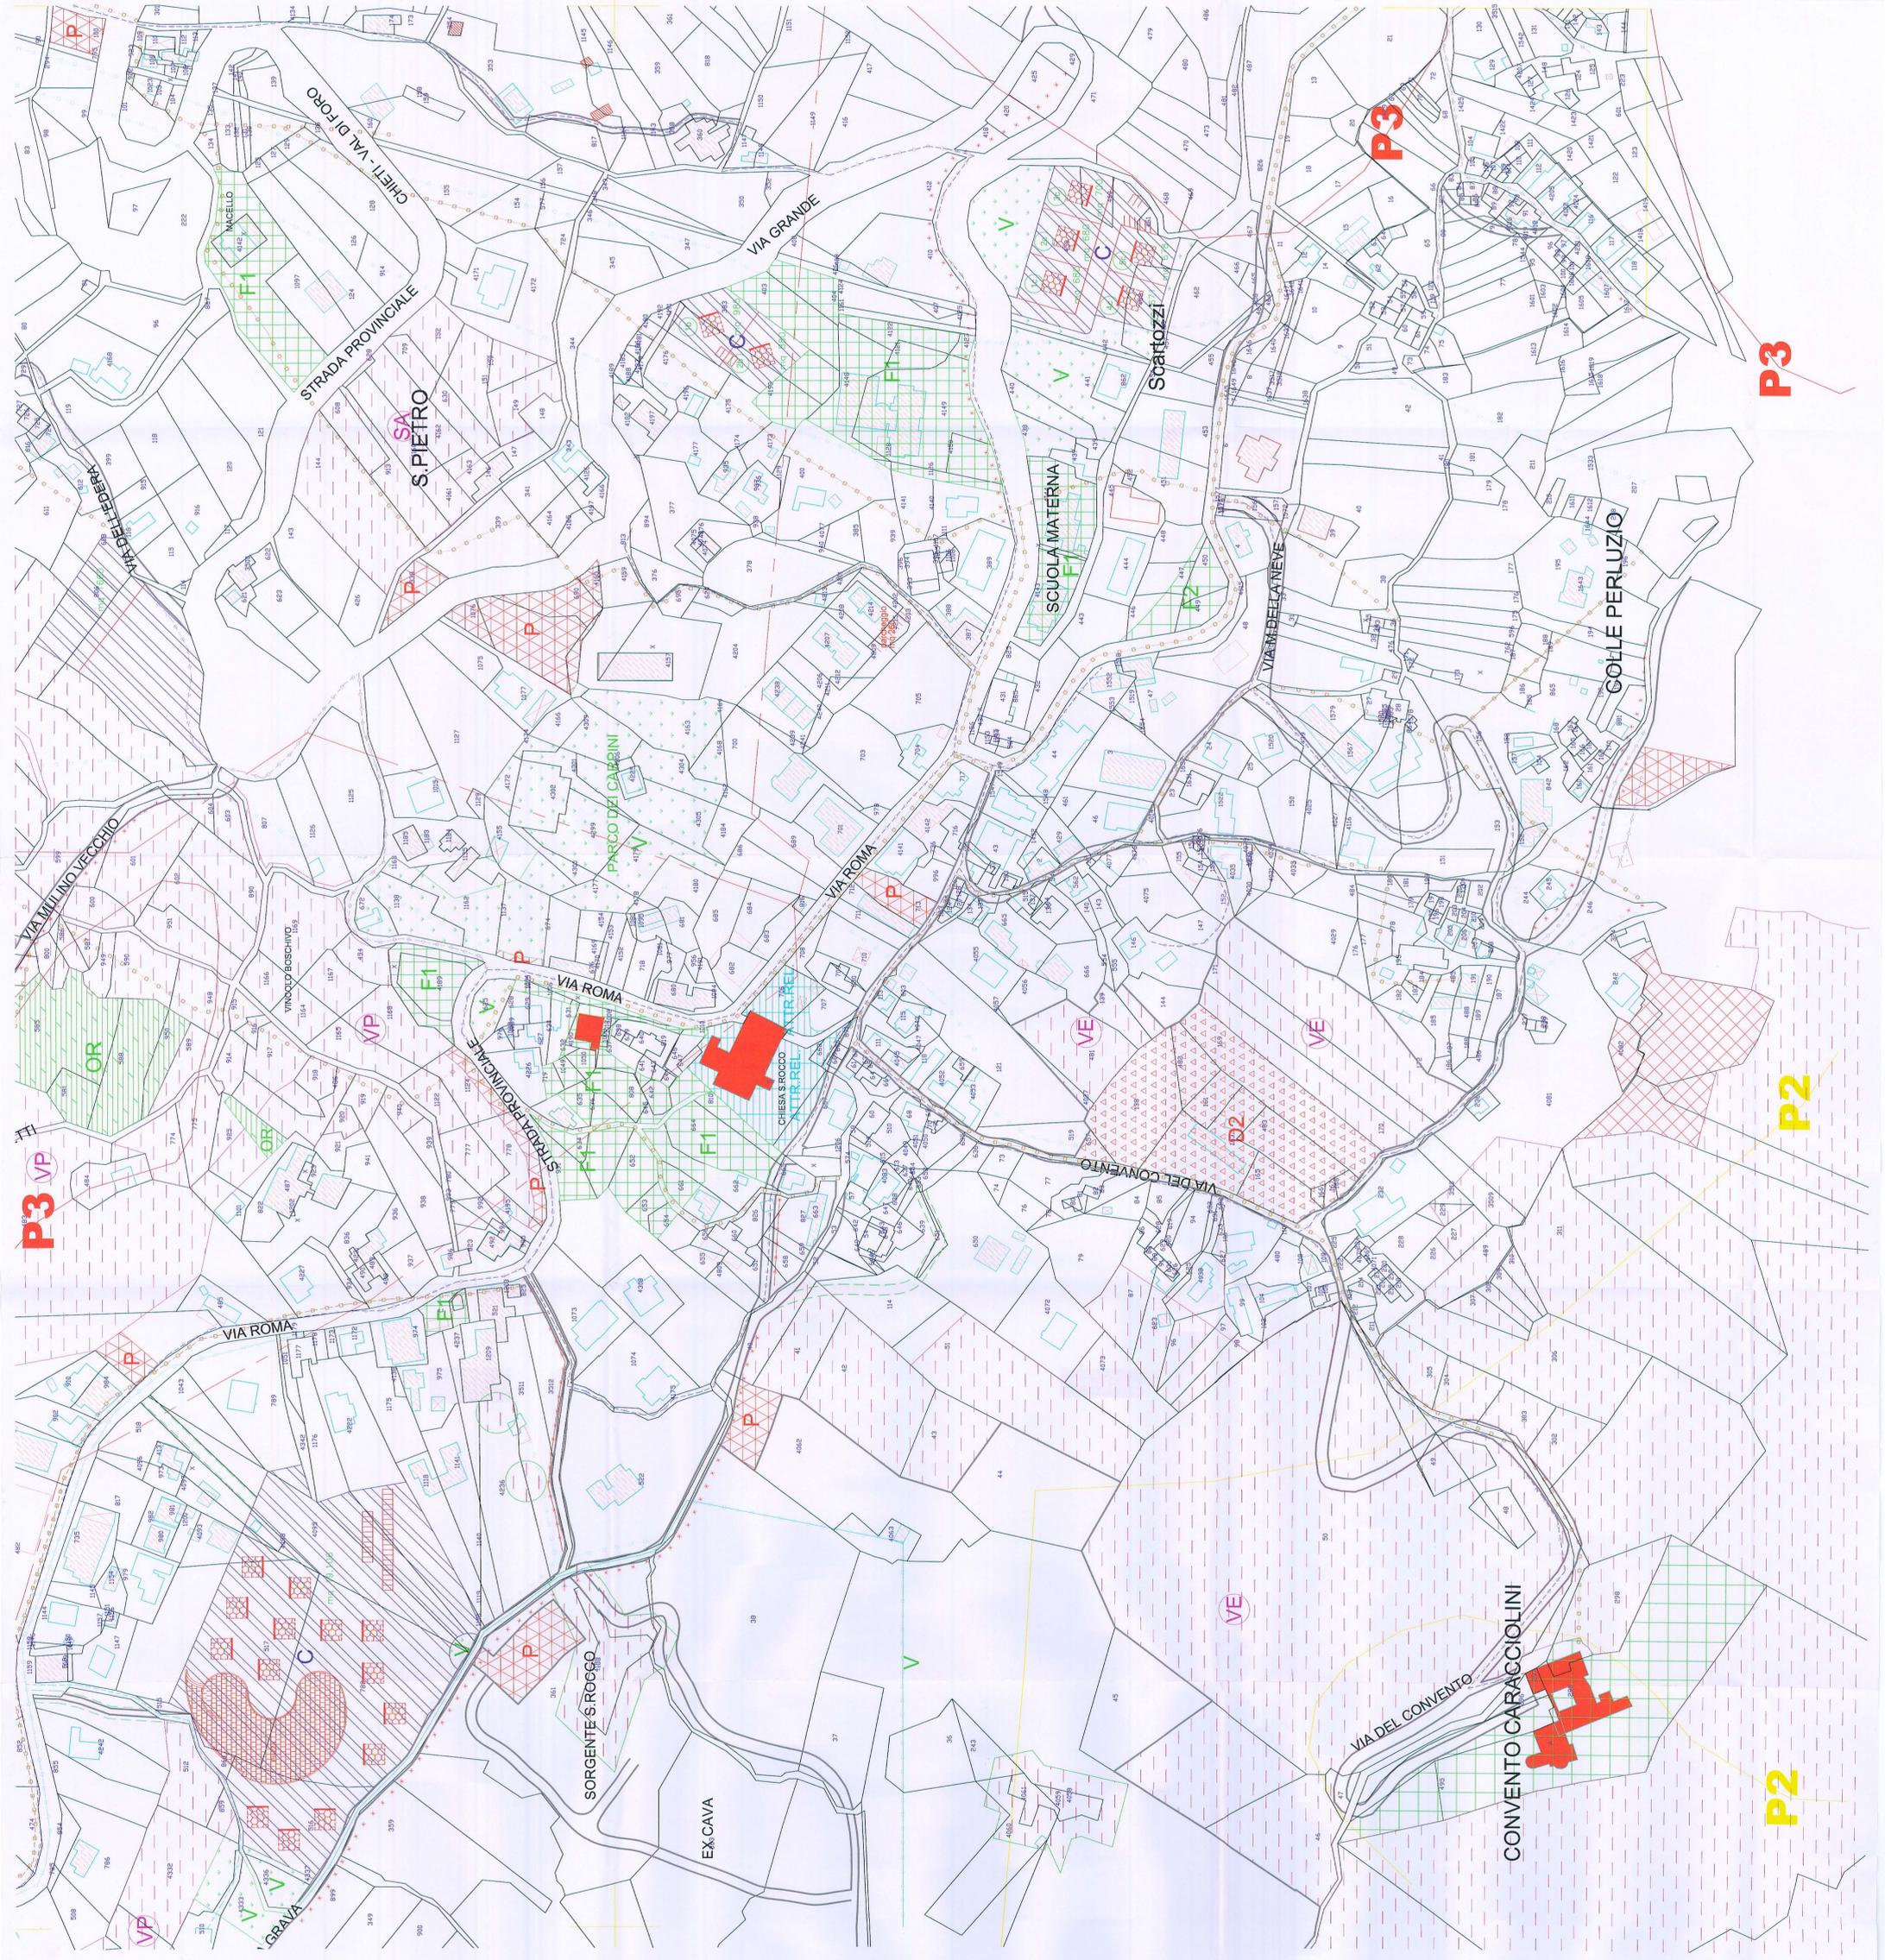

P3

P2

P2